
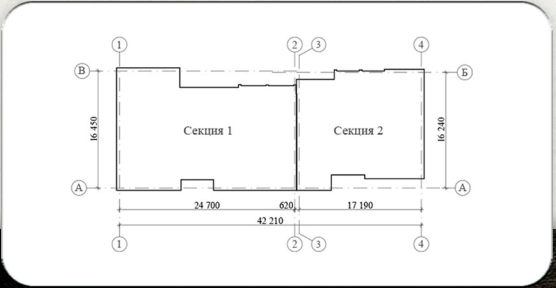


Клубный дом на Кронштадтской

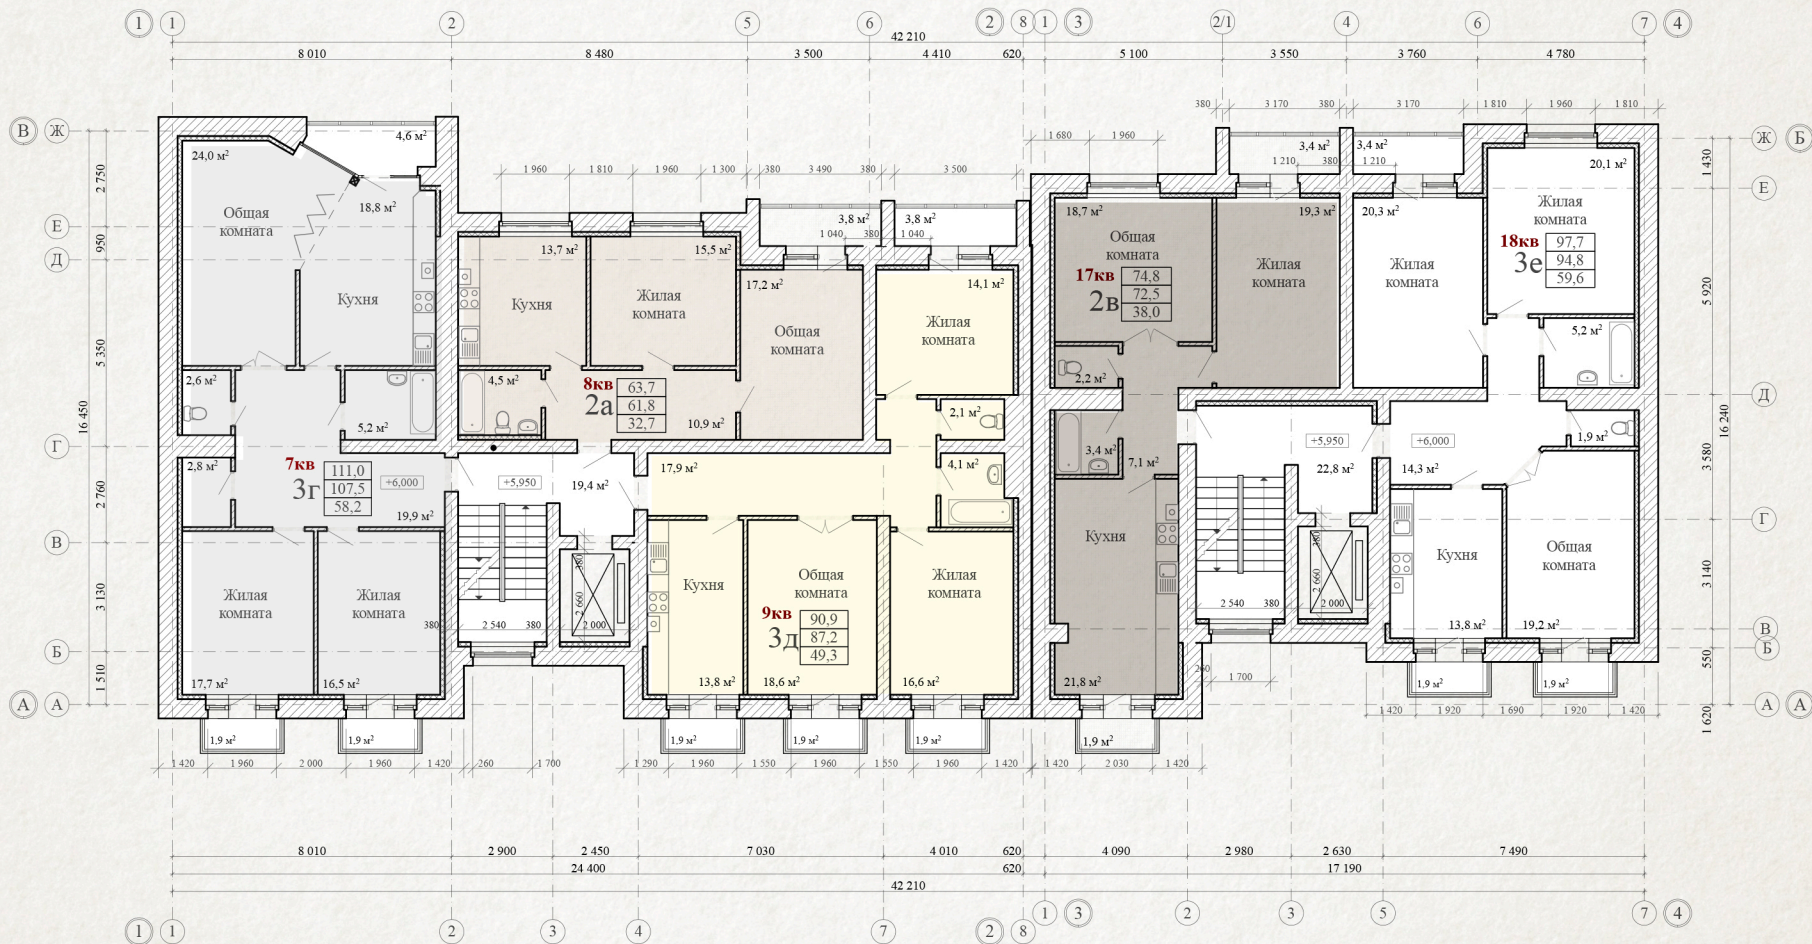

Наличие квартир

7 кв	8 кв	9 кв
17 кв	18 кв	

Окна
в доме
выходят
на запад
и восток

План третьего этажа | Секция 1 и 2