
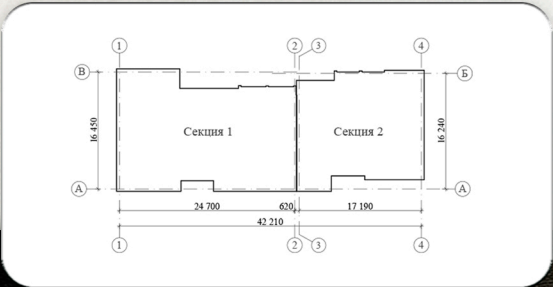


# Клубный дом на Кронштадтской

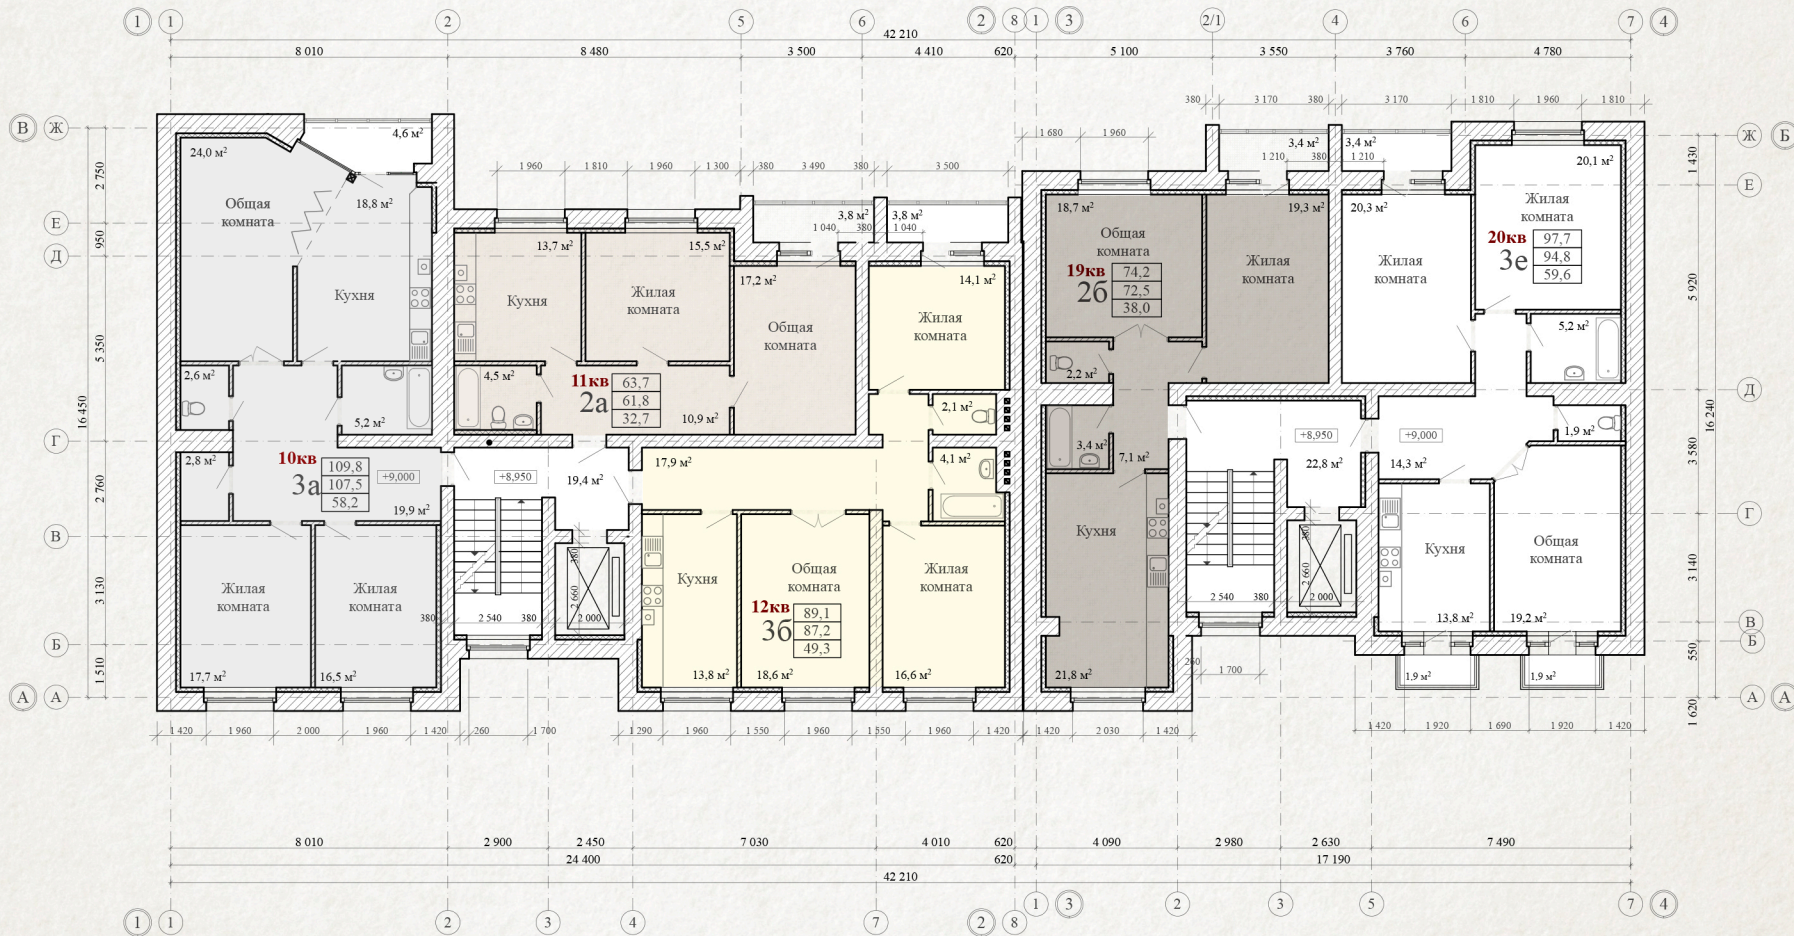

**Наличие квартир**

10 кв	11 кв	12 кв
19 кв	20 кв	

Окна в доме выходят на запад и восток

План четвертого этажа | Секция 1 и 2