
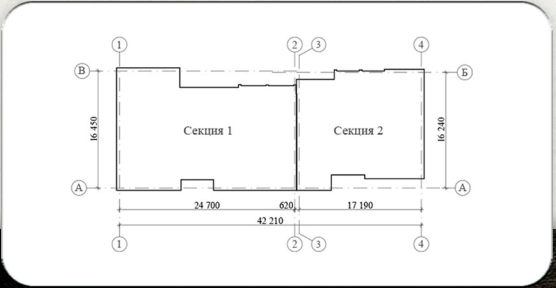


# Клубный дом на Кронштадтской

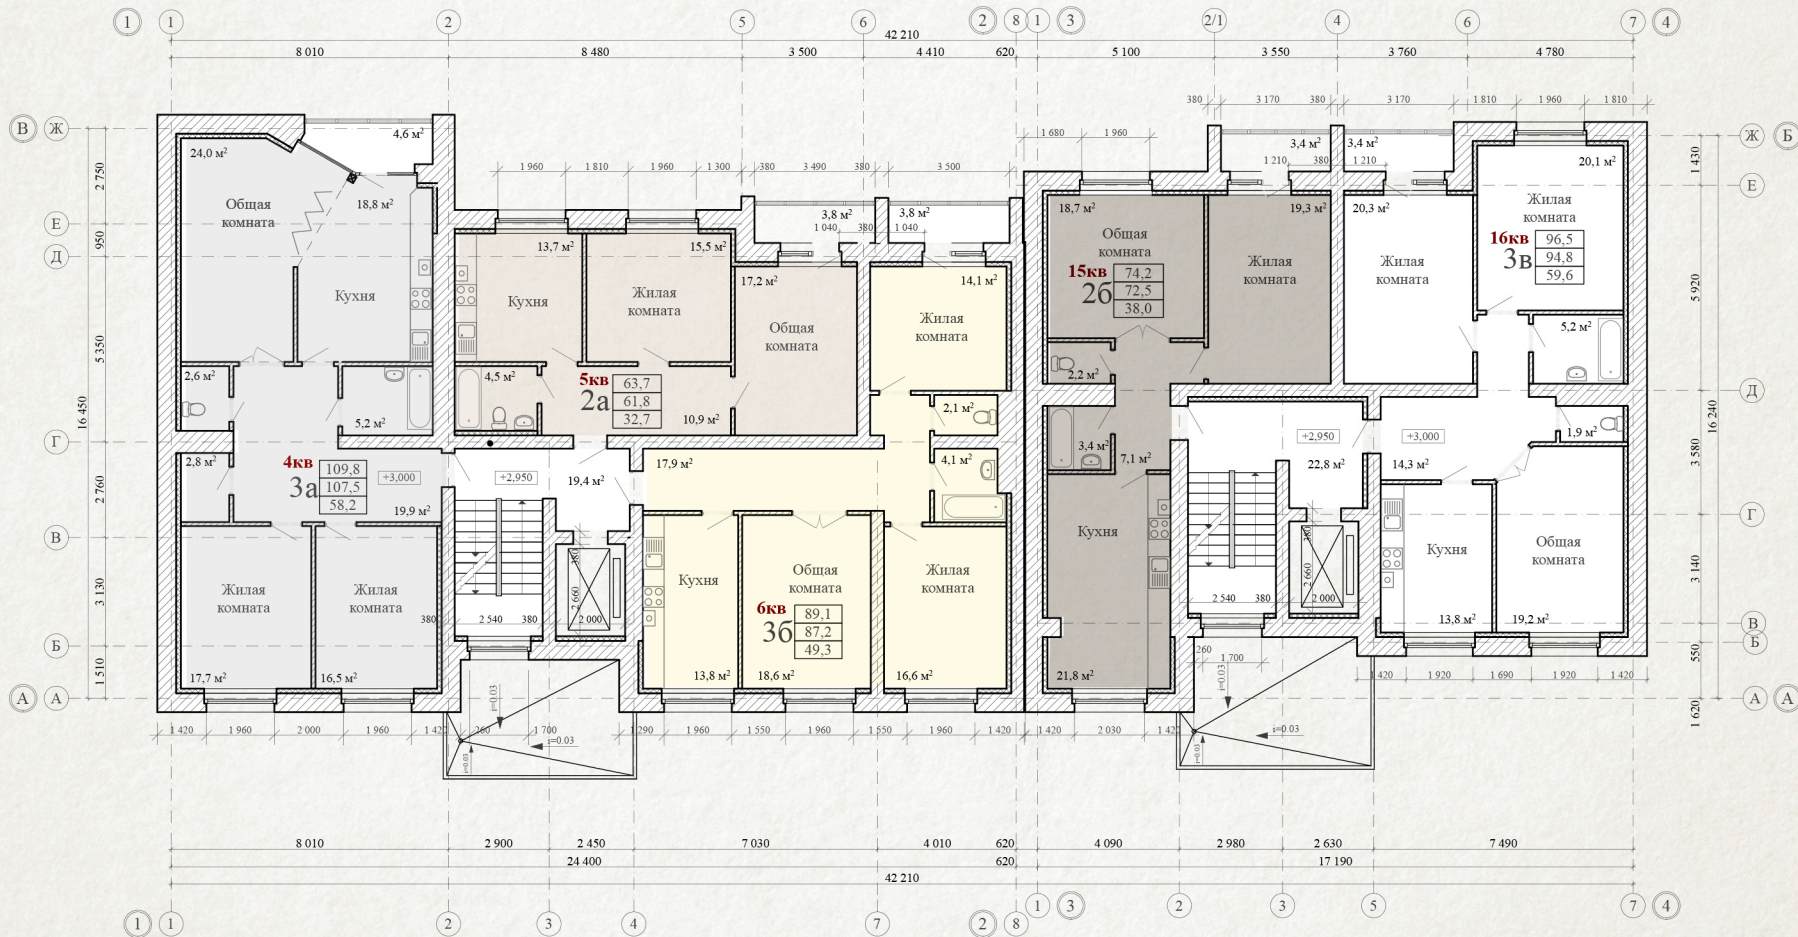

**Наличие квартир**

4 кв	5 кв	6 кв
15 кв	16 кв	

Окна в доме выходят на запад и восток

План второго этажа | Секция 1 и 2