
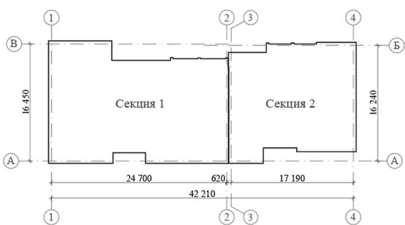


# Клубный дом на Кронштадтской

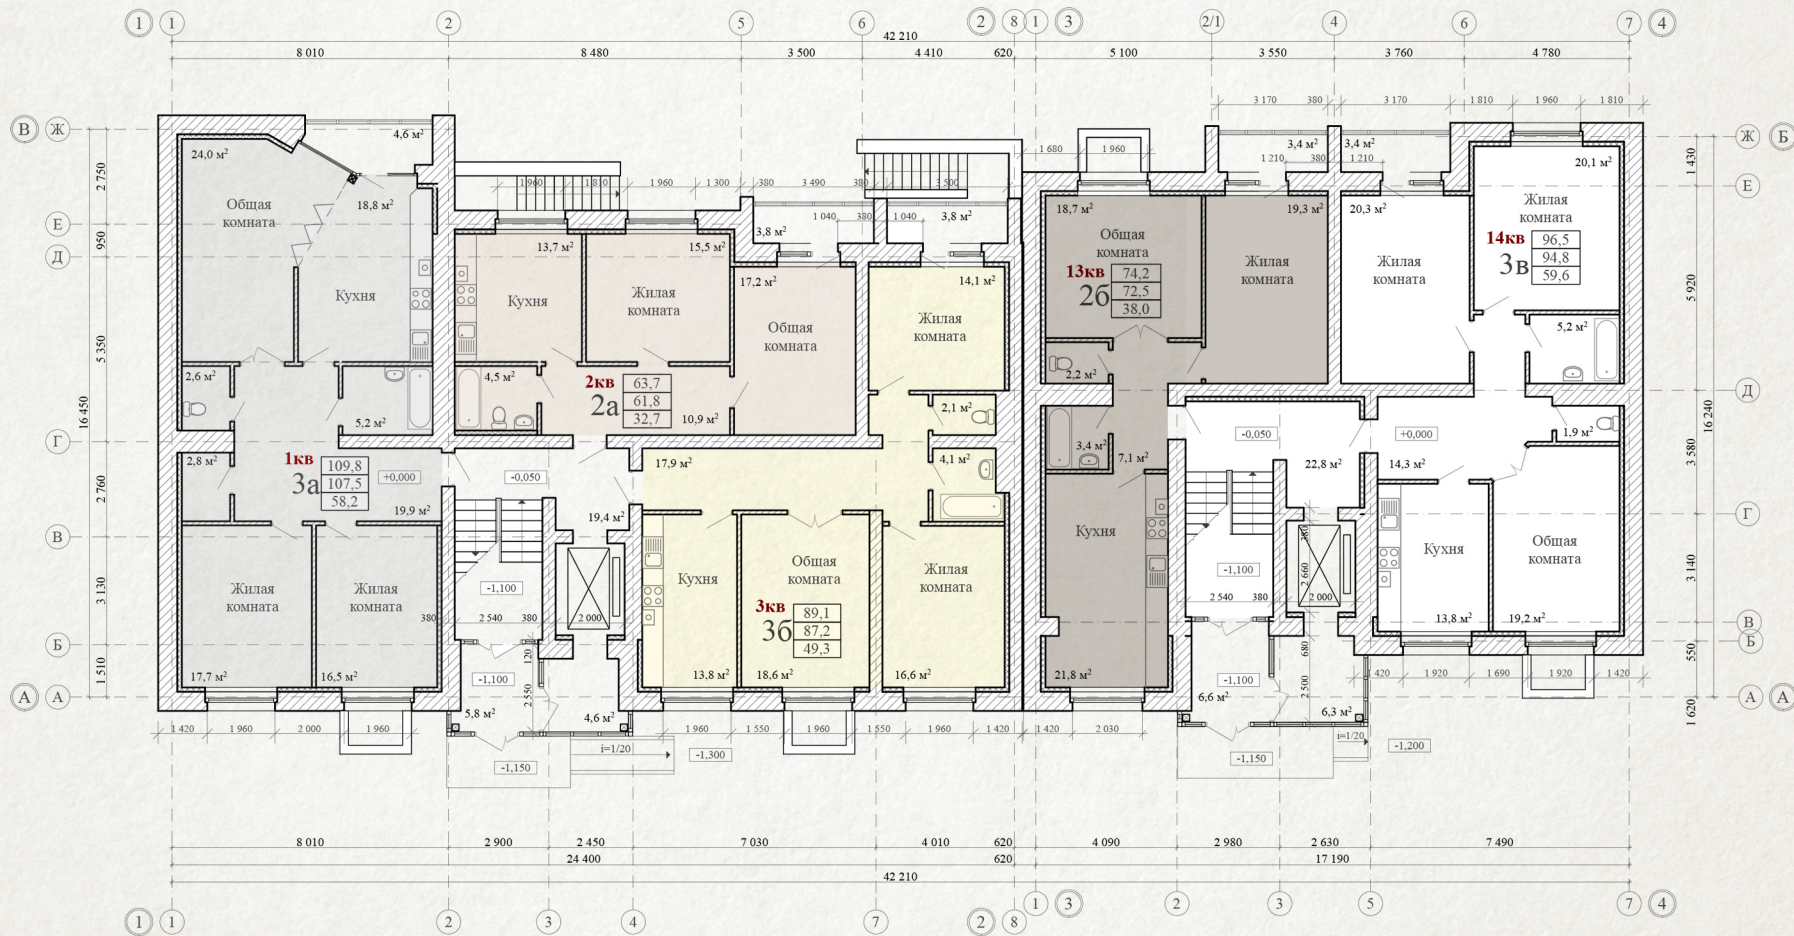

## Наличие квартир

1 кв

2 кв

3 кв

13 кв

14 кв

План первого этажа | Секция 1 и 2

Окна  
в доме  
выходят  
на запад  
и восток

